



БЛАГОУСТРОЙСТВО ПРИЛЕГАЮЩЕЙ ТЕРРИТОРИИ ПЕРЕД ВХОДНОЙ ГРУППОЙ В "ПЕТУШИНСКИЙ РАЙОННЫЙ ДОМ КУЛЬТУРЫ"

по адресу: Владимирская обл., г. Петушки, Советская пл., д. 17

ЭСКИЗНЫЙ ПРОЕКТ

«Схема планировочной организации земельного участка»

1177-2020- ПЗУ

Руководитель мастерской

Миряшев П.Н.

Главный архитектор проекта

Бутылин И.П.

Выполнил

Хромова О.А.

Владимир 2020 г.

СОСТАВ ПРОЕКТА



- 1. Состав проекта
- 2. Пояснительная записка
- 3. Ситуационная схема
- 4. Опорный план. М1:400
- 5. Схема планировочной организации

земельного участка. М1:400

- 6. Зд-изображение 1
- 7. 3д-изображение 2
- 8. 3д-изображение 3
- 9. 3д-изображение 4
- 10. Зд-изображение 5
- 11. 3д-изображение 6

ПОЯСНИТЕЛЬНАЯ ЗАПИСКА



Данный проект представляет собой предложение по модернизации площади районного дома культуры в г. Петушки Владимирской области. Основной задачей проекта является организация зоны, используемой как для проведения мероприятий, так и для тихого отдыха населения; создание пространства, органично вписывающегося в существующую градостроительную структуру и окружающую застройку.

Исходные данные.

Местоположение проектируемой территории в структуре города. Благоустраиваемая площадь располагается в центральной части города и окружена зданием дома культуры, зданием администрации, ЗАГС и жилой застройкой средней и малой этажности. В непосредественной близости располагается городской парк и мемориал Великой Отечественной Войны. Расположение площади благоприятно с точки зрения доступности. Данная территория расположена вблизи основных городских точек притяжения.

Существующее положение.

Территория площади представляет собой прямоугольный участок, состоящий из параллельных асфальтированных дорожек, соединяющих площадку перед зданием ДК с площадью перед зданием администрации. Дорожки разделены между собой газонами с высаженными елями. На учатке отсутствуют малые архитектурные формы, покрытие тротуаров нуждается в замене. В темное время суток территория имеет недостаточное освещение.







Проектное решение.

Проект предусматривает сохранение существующей структуры площади с добвалением зон тихого отдыха и организацией дополнительных связей площади с окружающей территорией.

Площадка перед центральным входом в дом культуры увеличивается, что позволяет организовать пространство для проведения мероприятий.

С точки зрения планировочной организации структуру площади составляет кольцевая система новых дорожек, наложенная на существующую регулярную планировку. Система окружностей дополнительно поддерживается контрастным рисунком мощения.

В структуре существующей площади устраиваются "карманы" с размещением в них скамеек с урнами. В северной части участка на существующем склоне организуется дополнительная зона для тихого отдыха, представленная в виде террас, выступающих также в роли дополнительной связи площади с территорией городского парка. Террасы представляют собой пешеходные дорожки, соединяющие площадки существующей лестницы, ведущей в парк, с поверхностью площади. Подпорные стенки террас используются для организации дополнительных мест для сидения.

В западной части участка посредством рисунка мощения устраивается площадка для игры в "классики".

В восточной стороне участка вокруг существующей ели организуется покрытие гранитной крошкой, позволяющее устраивать новогодние мероприятия.

Проектом предусматривается полная замена существующего асфальтового покрытия на тротуарное мощение, установка малых архитектурных форм (скамеек и урн), а также дополнительное освещение территории уличными фонарями на опорах. Кроме того, предполагается высадка новой ели в южной части участка.

СИТУАЦИОННАЯ СХЕМА





ОПОРНЫЙ ПЛАН



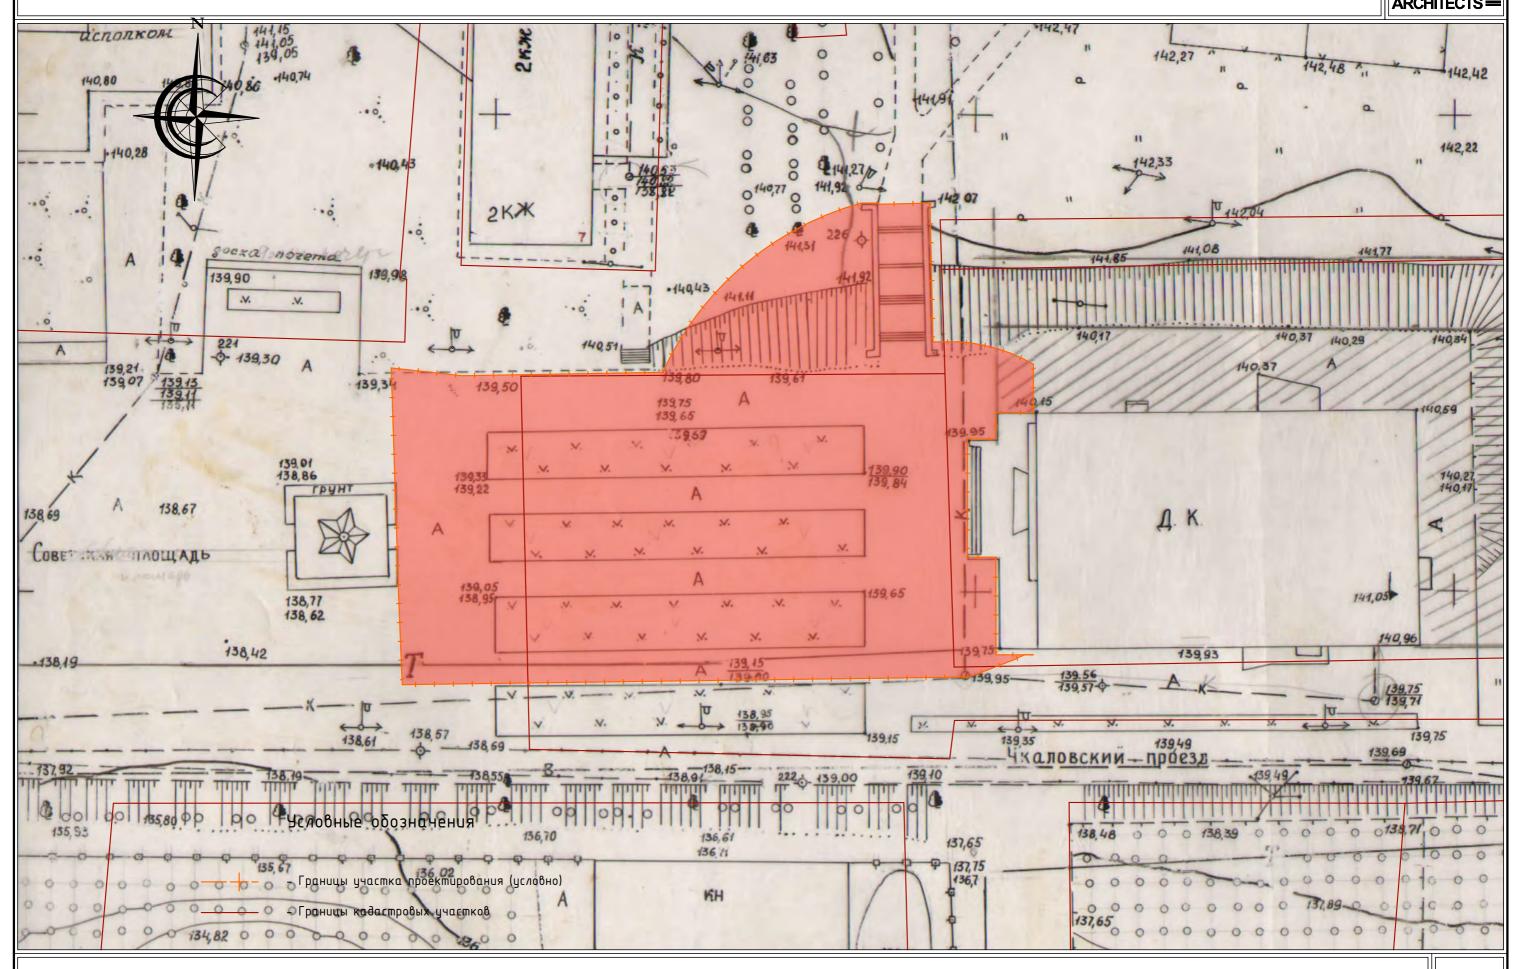


СХЕМА ПЛАНИРОВОЧНОЙ ОРГАНИЗАЦИИ ЗЕМЕЛЬНОГО УЧАСТКА



























